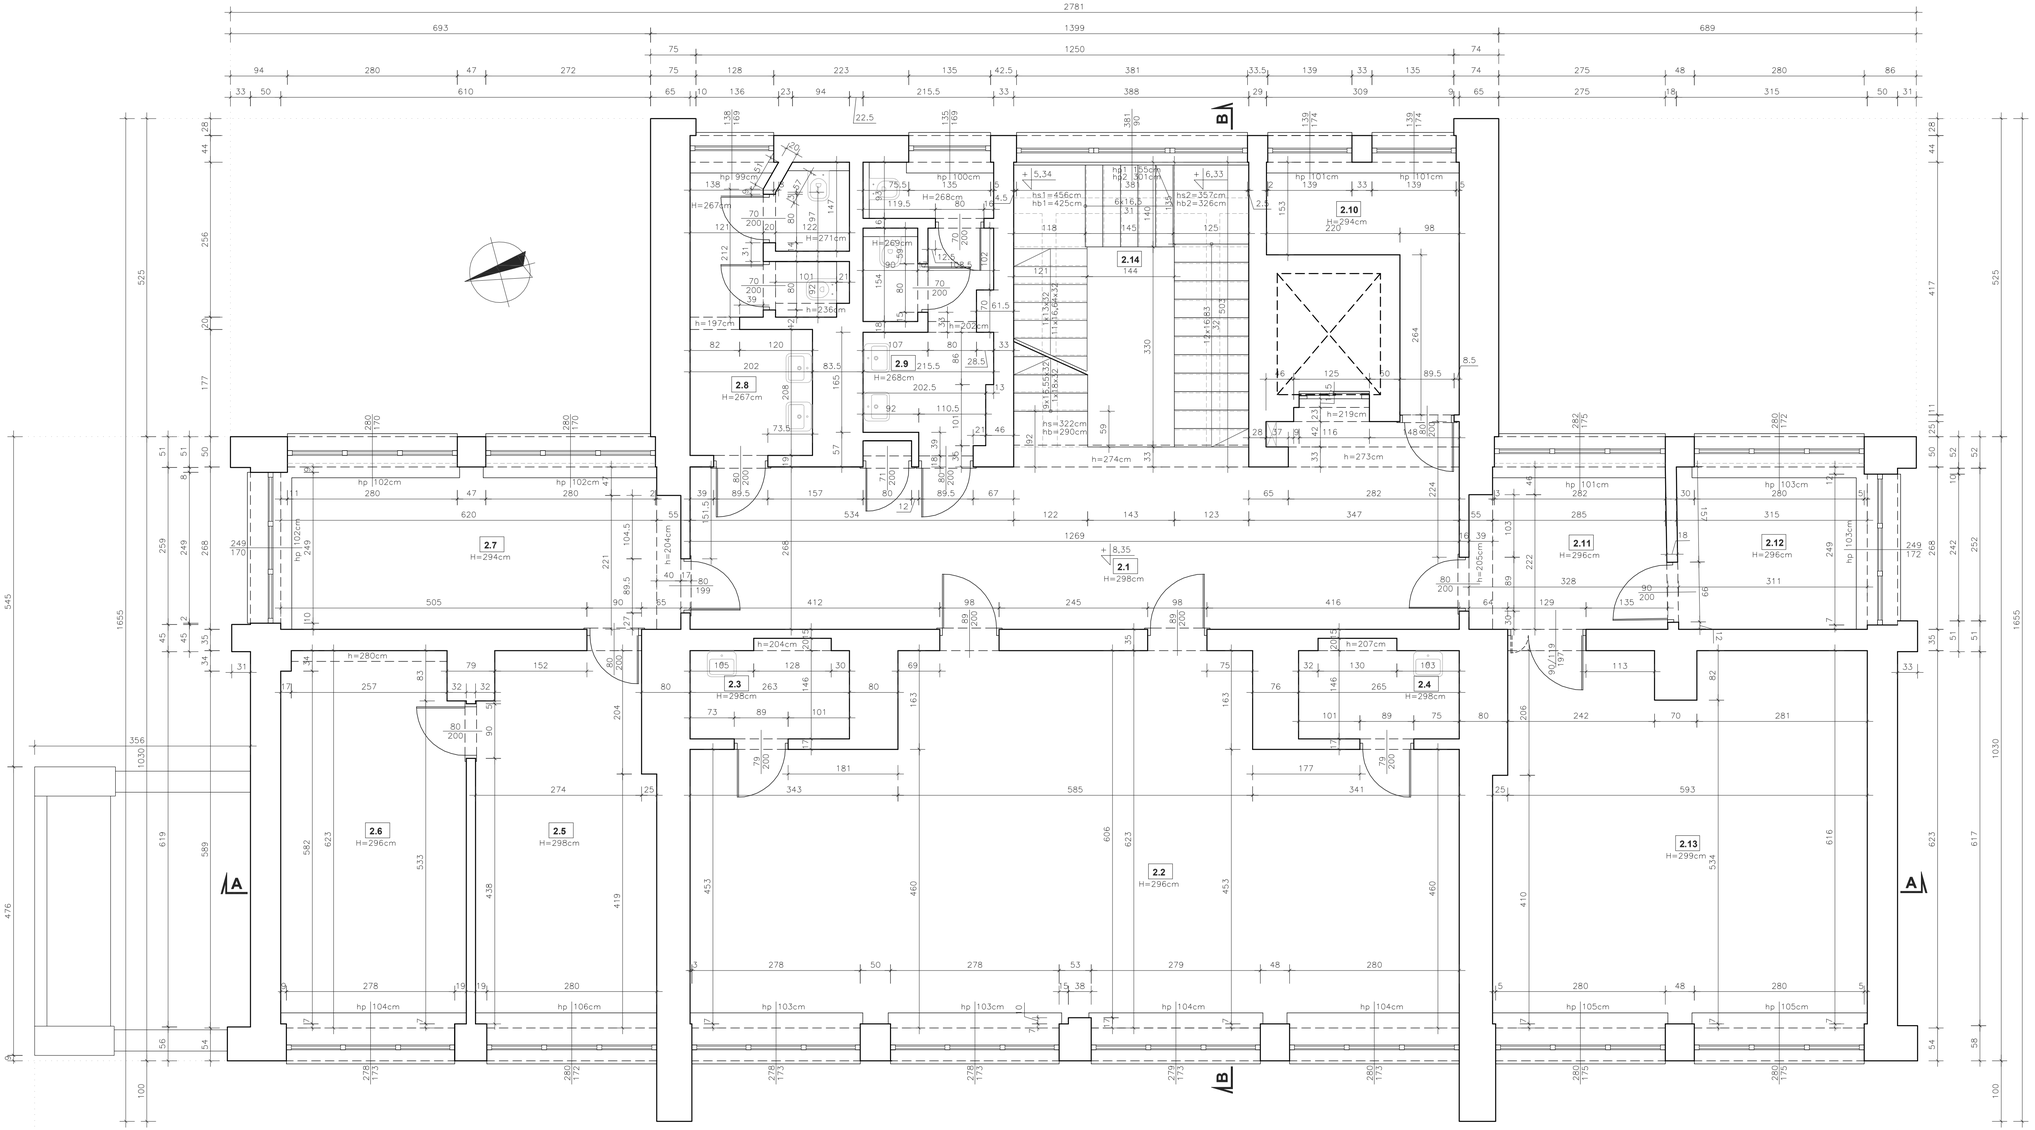

zestawienie pomieszczeń

2.1	KOMUNIKACJA	**2.8**	WC DAMSKI
36,28m²	H=273–298cm	**10,10m²**	H=236–271cm
2.2	SALA SZKOLENIOWA	**2.9**	WC MĘSKI
67,76m²	H=296cm	**8,61m²**	H=268–269cm
2.3	ANEKS GOSPO.–MAG.	**2.10**	SZATNIA
3,97m²	H=204–298cm	**7,45m²**	H=294cm
2.4	ANEKS GOSPO.–MAG.	**2.11**	POM. BIUROWE
4,00m²	H=207–298cm	**8,12m²**	H=205–296cm
2.5	POM. BIUROWE	**2.12**	POM. BIUROWE
17,84m²	H=298cm	**8,38m²**	H=296cm
2.6	POM. BIUROWE	**2.13**	POM. BIUROWE
18,72m²	H=280–296cm	**37,37m²**	H=299cm
2.7	POM. BIUROWE	**2.14**	KLATKA SCHODOWA
17,05m²	H=271–289cm	**14,62m²**	H=274–456cm

MODUS ARCHITEKCI Izabela Frankowicz-Karczewska
ul. Makowa 1, 41-809 Zabrze;
tel. +48 601 52 37 52; e-mail: biuro@modus-architekci.pl;
www.modus-architekci.pl

MODUS

INWESTOR:
Śląska Izba Lekarska, 40-126 Katowice, ul. Grażyńskiego 49 a

ADRES OBIEKTU:
40-126 Katowice, ul. Grażyńskiego 49 a

TEMAT:
inwentaryzacja budowlana budynku Śląskiej Izby Lekarskiej

BRANŻA:	FAZA:	DATA:
ARCHITEKTURA	PB	15_06_2016
NAZWA RYSUNKU: **poziom +8,35 - II piętro**	SKALA: 1:50	NR RYS.: **A-05**
OPRACOWAŁ: mgr inż. arch. Izabela Frankowicz-Karczewska, mgr inż. arch. Małgorzata Szymonek	NR UPRAW.: 487/01	PODPIS:

Licencja: AutoCAD 2011. Rozwiązania zawarte w niniejszej dokumentacji są wyłączną własnością MODUS ARCHITEKCI. Udostępnianie i powielanie ww. dokumentacji bez zgody autora jest zabronione Dz.U.24/1994, poz. 83 art. 115-118