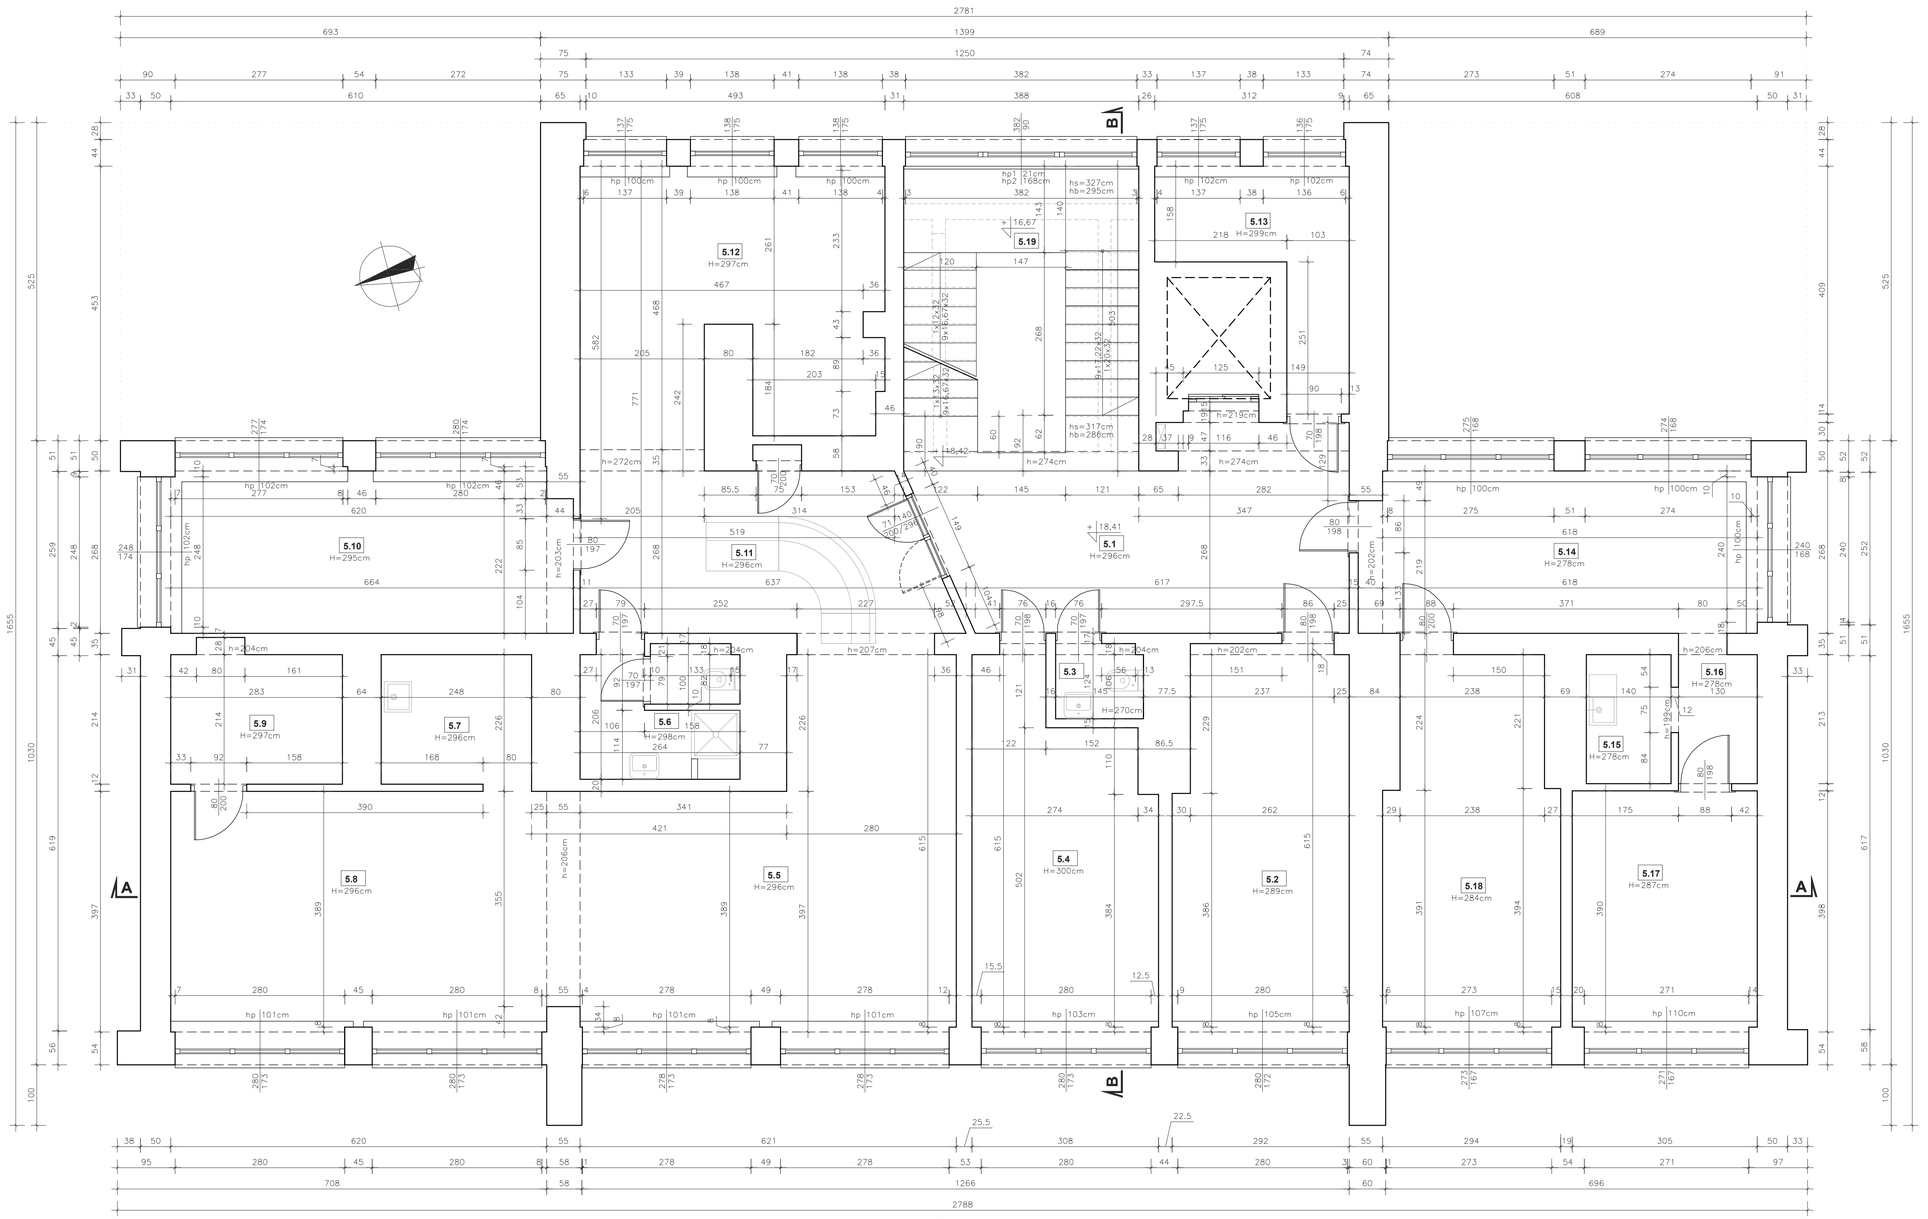

zestawienie pomieszczeń

5.1	KOMUNIKACJA	**5.11**	POM. BIUROWE
20,54m²	H=274–296cm	**15,48m²**	H=296cm
5.2	POM. OBRAD	**5.12**	POM. BIUROWE
17,71m²	H=202–289cm	**21,84m²**	H=272–297cm
5.3	TOALETA	**5.13**	MAGAZYN
1,66m²	H=205–270cm	**7,66m²**	H=299cm
5.4	POM. BIUROWE	**5.14**	POM. BIUROWE
16,54m²	H=300cm	**16,99m²**	H=202–278cm
5.5	POM. BIUROWE	**5.15**	POM. SOCJALNE
32,30m²	H=206–296cm	**2,98m²**	H=278cm
5.6	TOALETA	**5.16**	KORYTARZ
5,32m²	H=204–298cm	**2,91m²**	H=206–278cm
5.7	POM. SOCJALNE	**5.17**	POM. BIUROWE
5,40m²	H=296cm	**12,11m²**	H=287cm
5.8	POM. BIUROWE	**5.18**	POM. BIUROWE
24,58m²	H=296cm	**17,05m²**	H=284cm
5.9	ARCHIWUM	**5.19**	KLATKA SCHODOWA
6,17m²	H=204–297cm	**14,53m²**	H=274–327cm
5.10	POM. BIUROWE		
17,09m²	H=203–295cm		

MODUS ARCHITEKCI Izabela Frankowicz-Karczewska
ul. Makowa 1, 41-809 Zabrze;
tel. +48 601 52 37 52; e-mail: biuro@modus-architekci.pl;
www.modus-architekci.pl

MODUS

INWESTOR:
Śląska Izba Lekarska, 40-126 Katowice, ul. Grażyńskiego 49 a

ADRES OBIEKTU:
40-126 Katowice, ul. Grażyńskiego 49 a

TEMAT:
inwentaryzacja budowlana budynku Śląskiej Izby Lekarskiej

BRANŻA: **ARCHITEKTURA**	FAZA: PB	DATA: 15_06_2016
NAZWA RYSUNKU: **poziom +18,41 - V piętro**	SKALA: 1:50	NR RYS.: **A-08**
OPRACOWAŁ: mgr inż. arch. Izabela Frankowicz-Karczewska mgr inż. arch. Małgorzata Szymonek	NR UPRAW.: 487/01	PODPIS:

licencja: AutoCAD 2011; Rozwiązania zawarte w niniejszej dokumentacji są wyłączną własnością MODUS ARCHITEKCI
Udostępnianie i powielanie ww. dokumentacji bez zgody autora jest zabronione Dz.U.241994, poz. 83 art. 115-118