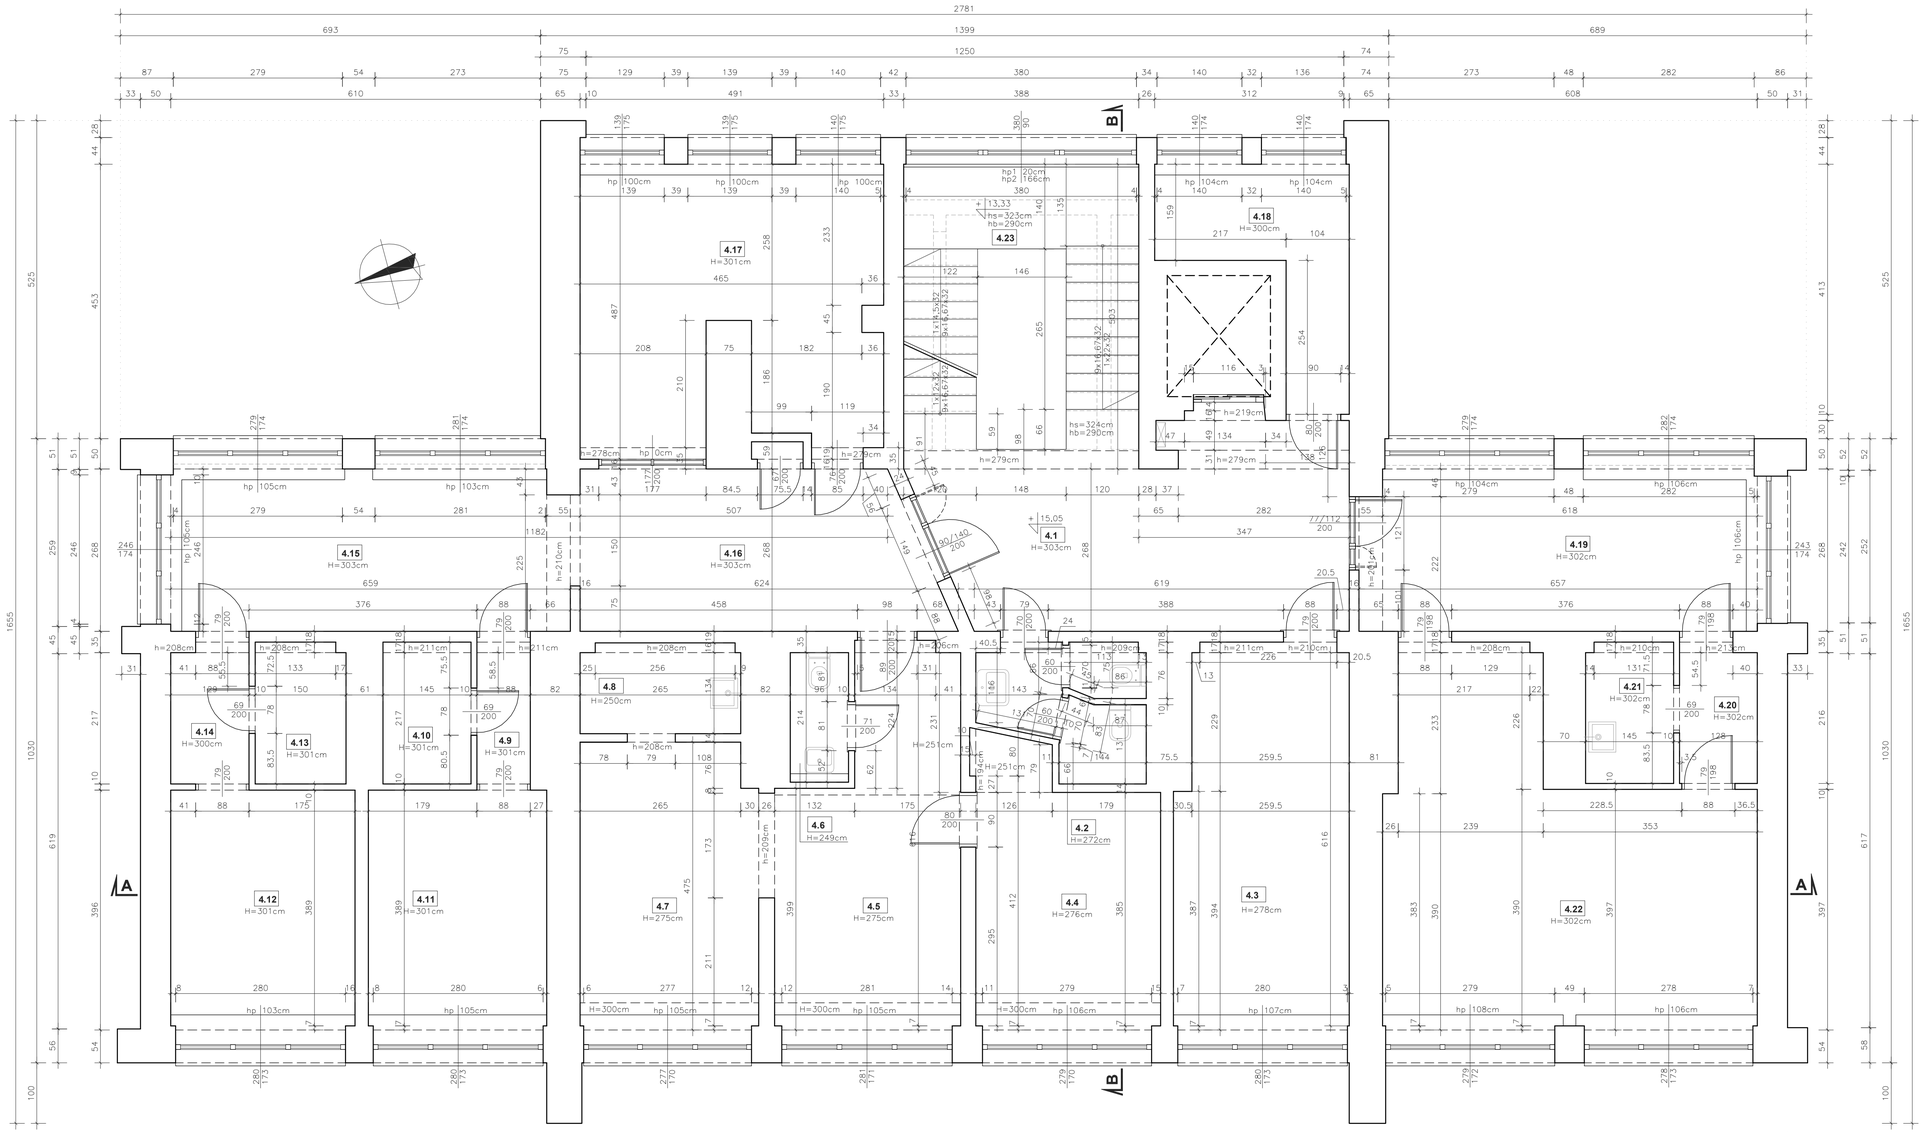

zestawienie pomieszczeń

4.1	KOMUNIKACJA	4.13	MAGAZYN
20,57m²	H=279–303cm	3,37m²	H=208–301cm
4.2	TOALETA	4.14	KORYTARZ
4,90m²	H=209–272cm	2,87m²	H=208–300cm
4.3	POM. BIUROWE	4.15	HOL
17,55m²	H=278cm	17,17m²	H=210–303cm
4.4	POM. BIUROWE	4.16	HOL
13,14m²	H=194–300cm	15,16m²	H=303cm
4.5	POM. BIUROWE	4.17	POM. BIUROWE
16,51m²	H=206–300cm	21,87m²	H=278–301cm
4.6	TOALETA	4.18	POM. PORZĄDKOWE
1,92 m²	H=249cm	7,75m²	H=300cm
4.7	POM. BIUROWE	4.19	POM. BIUROWE
13,77m²	H=275–300cm	16,99m²	H=211–302cm
4.8	POM. SOCJALNE	4.20	KORYTARZ
3,74m²	H=250cm	2,84m²	H=213–302cm
4.9	KORYTARZ	4.21	POM. SOCJALNE
1,98m²	H=211–301cm	3,24m²	H=210–302cm
4.10	MAGAZYN	4.22	POM. BIUROWE
3,27m²	H=211–301cm	30,06m²	H=208–302cm
4.11	POM. BIUROWE	4.23	KLATKA SCHODOWA
11,63m²	H=301cm	14,42m²	H=279–324cm
4.12	POM. BIUROWE		
12,02m²	H=301cm		

MODUS ARCHITEKCI Izabela Frankowicz-Karczewska
ul. Makowa 1, 41-809 Zabrze;
tel. +48 601 52 37 52; e-mail: biuro@modus-architekci.pl;
www.modus-architekci.pl

MODUS

INWESTOR:
Śląska Izba Lekarska, 40-126 Katowice, ul. Grażyńskiego 49 a

ADRES OBIEKTU:
40-126 Katowice, ul. Grażyńskiego 49 a

TEMAT:
inwentaryzacja budowlana budynku Śląskiej Izby Lekarskiej

BRANŻA:	FAZA:	DATA:
ARCHITEKTURA	PB	15_06_2016
NAZWA RYSUNKU: **poziom +15,05 - IV piętro**	SKALA: 1:50	NR RYS. **A-07**
OPRACOWAŁ: mgr inż. arch. Izabela Frankowicz-Karczewska mgr inż. arch. Małgorzata Szymonek	NR UPRAW. 487/01	PODPIS

Licencja: AutoCAD 2011; Rozwiązania zawarte w niniejszej dokumentacji są wyłączną własnością MODUS ARCHITEKCI
Udostępnianie i powielanie ww. dokumentacji bez zgody autora jest zabronione Dz.U.241994, poz. 83 art. 115-118