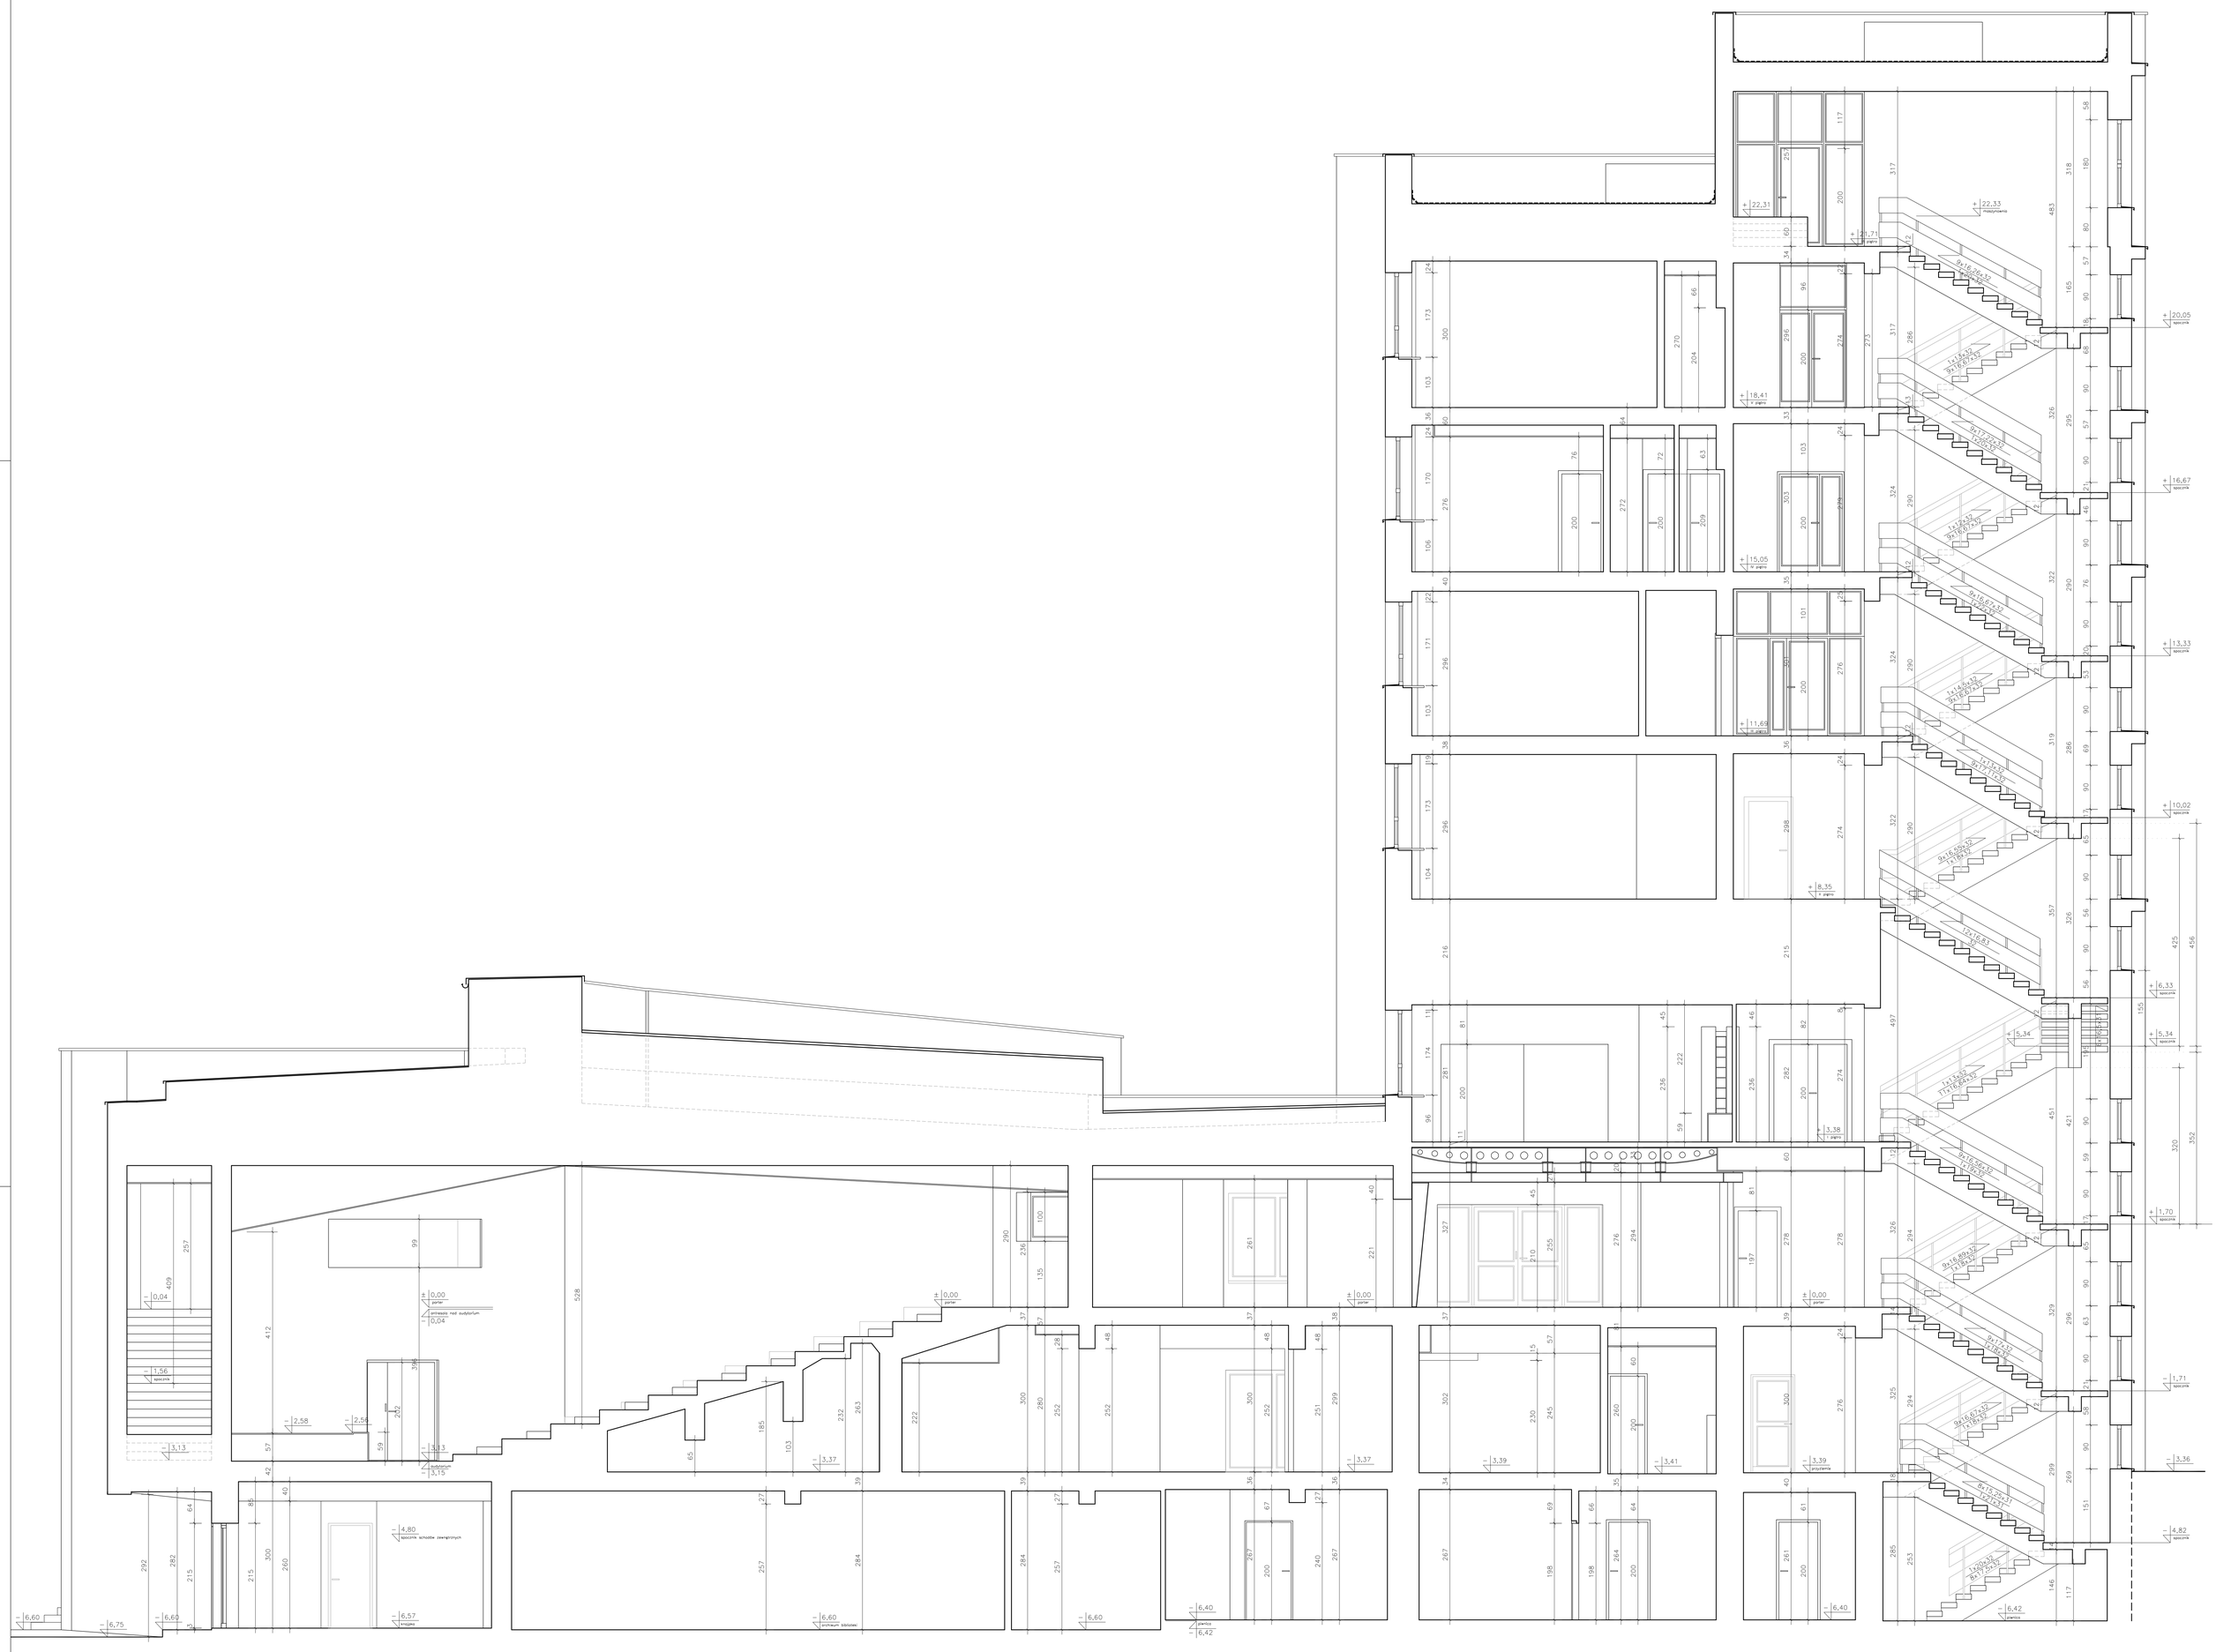

MODUS ARCHITEKCI Izabela Frankowicz-Karczewska
ul. Makowa 1, 41-809 Zabrze;
tel. +48 601 52 37 52; e-mail: biuro@modus-architekci.pl;
www.modus-architekci.pl

MODUS

INWESTOR:
Śląska Izba Lekarska, 40-126 Katowice, ul. Grażyńskiego 49 a

ADRES OBIEKTU:
40-126 Katowice, ul. Grażyńskiego 49 a

TEMAT:
inwentaryzacja budowlana budynku Śląskiej Izby Lekarskiej

BRANŻA: **ARCHITEKTURA**

FAZA: PB

DATA: 15_06_2016

NAZWA RYSUNKU:
przekrój B-B

SKALA: 1:50

NR RYS.: **A-12**

OPRACOWAŁ:
mgr inż. arch. Izabela Frankowicz-Karczewska
mgr inż. arch. Małgorzata Szymonek

NR UPRAW.: 487/01

PODPIS:

Wersja: AutoCAD 2 011. Rozwiązania zawarte w niniejszej dokumentacji są wyłączną własnością MODUS ARCHITEKCI
Udostępnianie i powielanie ww. dokumentacji bez zgody autora jest zabronione Dz.U.247/994, poz. 83 art. 115-118