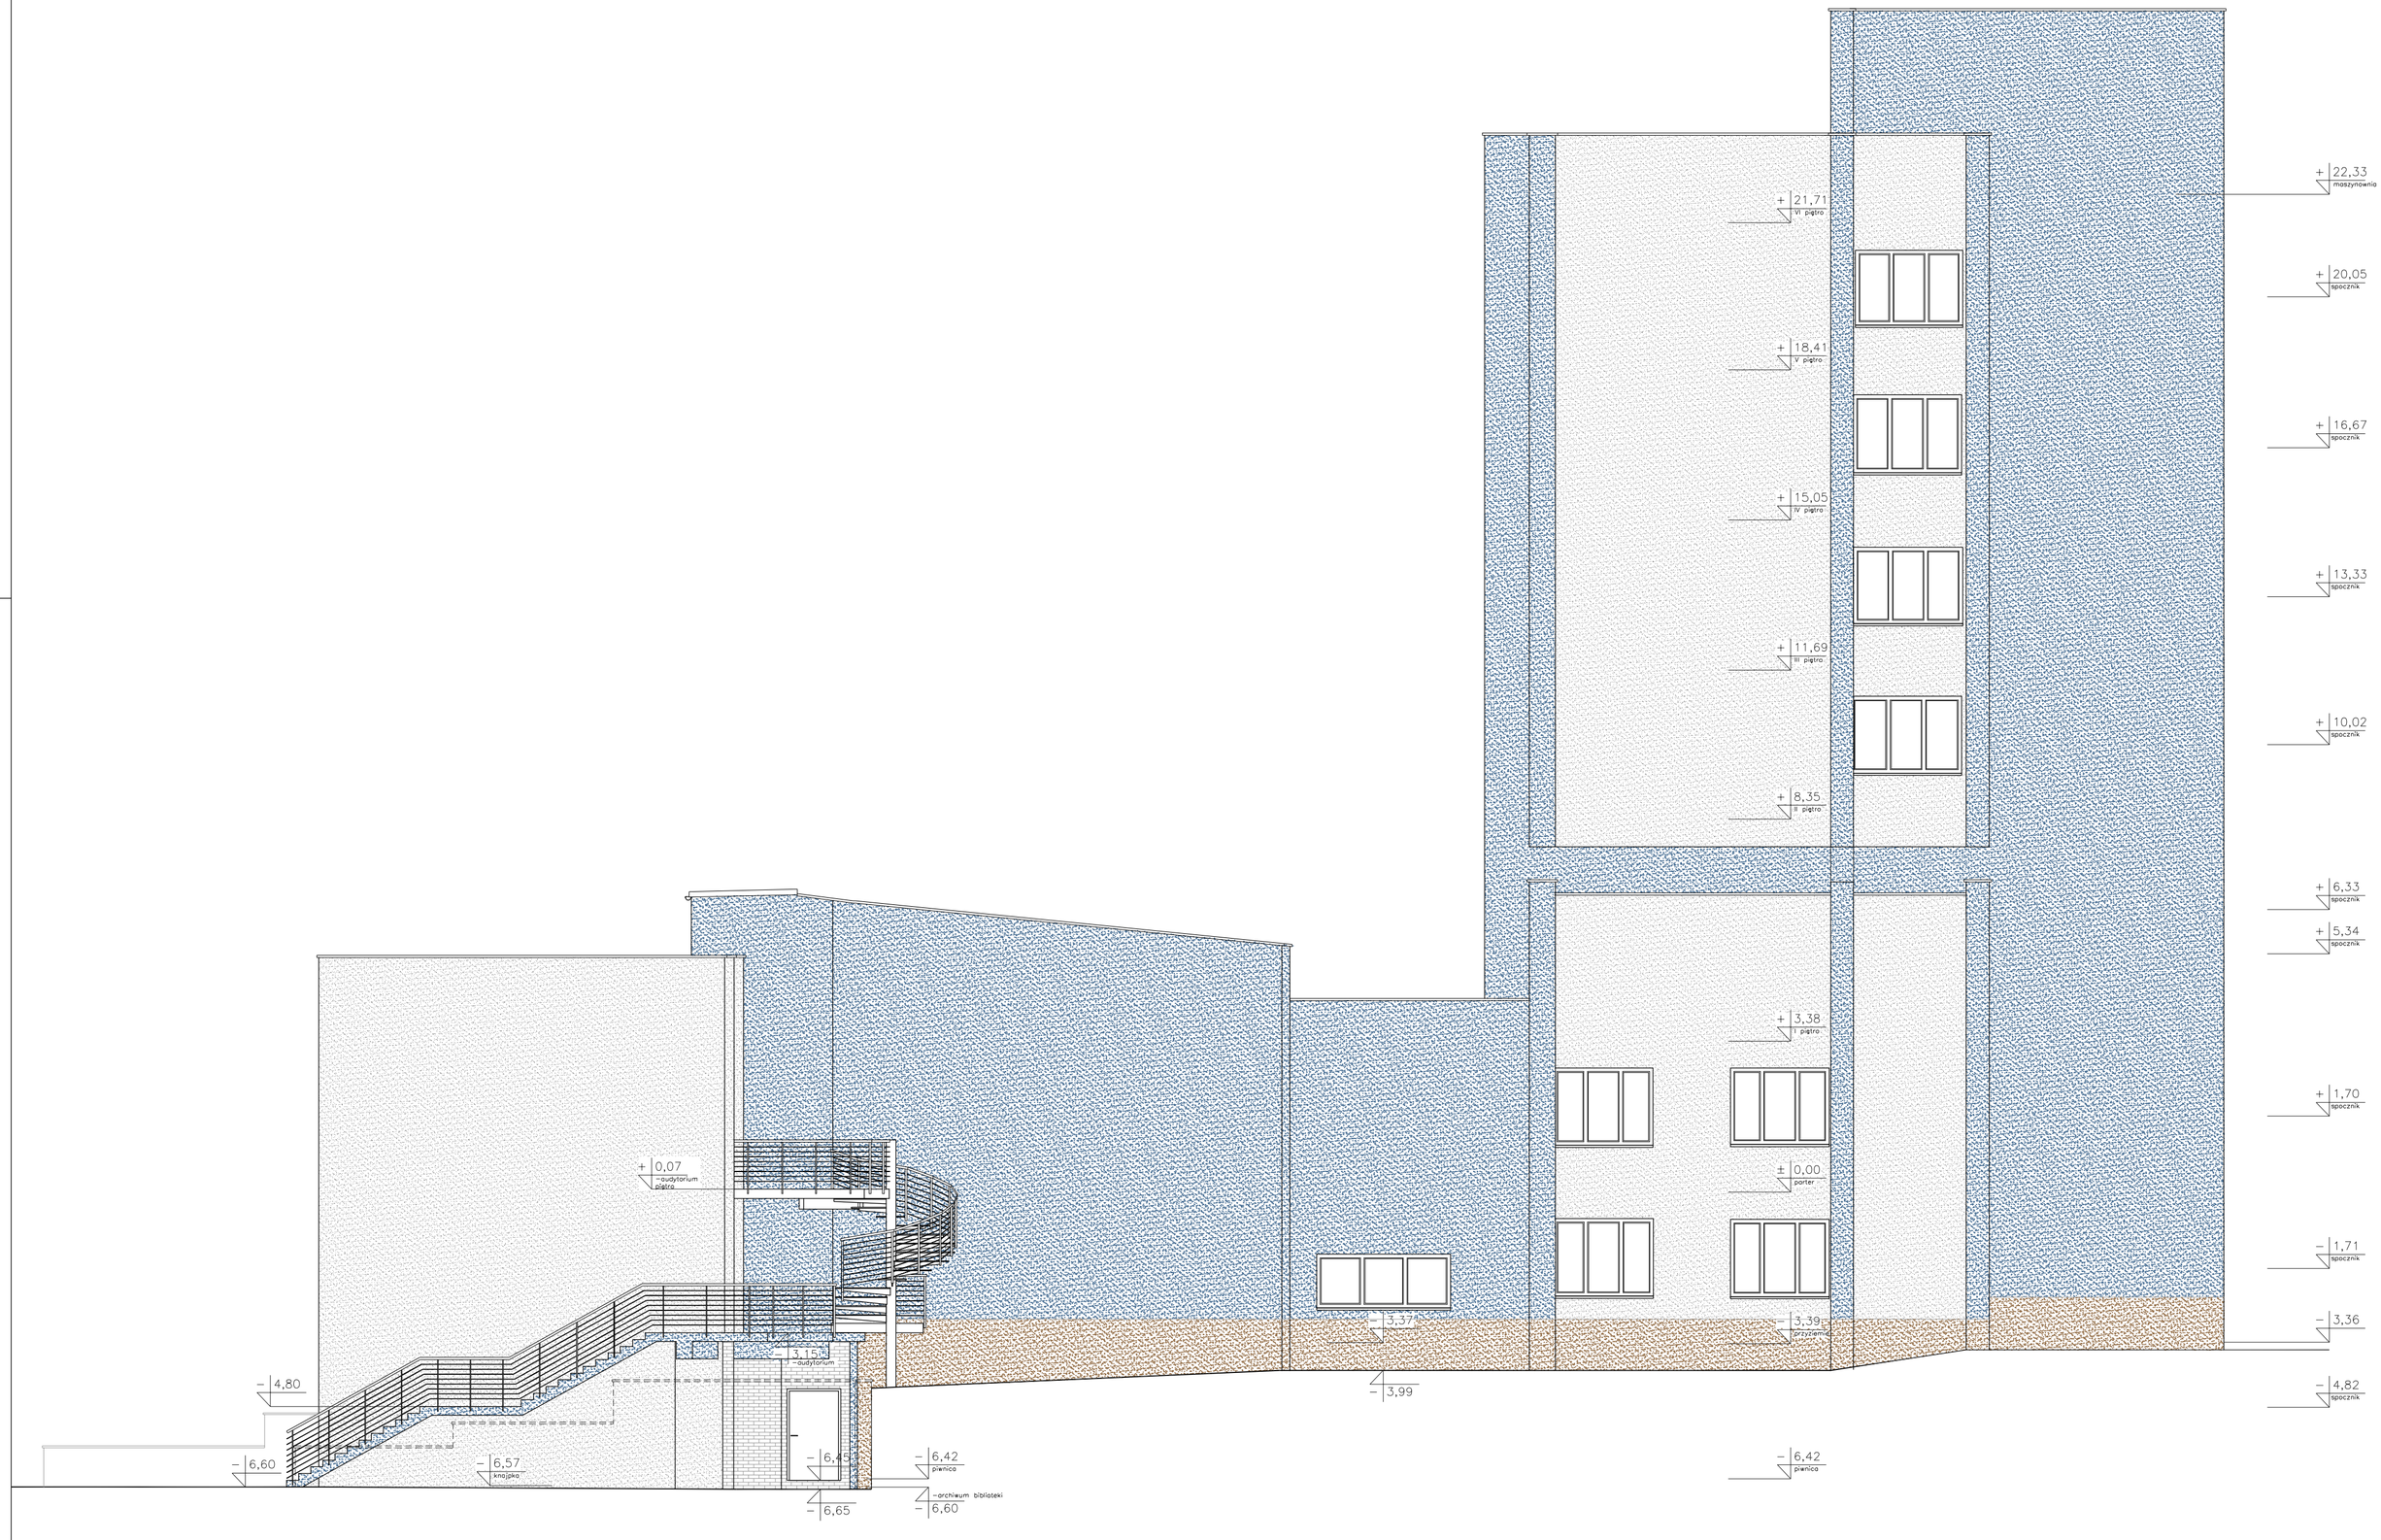

MODUS ARCHITEKCI Izabela Frankowicz-Karczewska
ul. Makowa 1, 41-809 Zabrze;
tel. +48 601 52 37 52; e-mail: biuro@modus-architekci.pl;
www.modus-architekci.pl

MODUS

INWESTOR:
Śląska Izba Lekarska, 40-126 Katowice, ul. Grażyńskiego 49 a

ADRES OBIEKTU:
40-126 Katowice, ul. Grażyńskiego 49 a

TEMAT:
inwentaryzacja budowlana budynku Śląskiej Izby Lekarskiej

BRANŻA:	FAZA:	DATA:
ARCHITEKTURA	PB	06_2016

NAZWA RYSUNKU:	SKALA.:	NR RYS.:
elewacja południowa - tylna	1:100	**A-15**

OPRACOWAŁ:	NR UPRAW.	PODPIS:
mgr inż. arch. Izabela Frankowicz-Karczewska mgr inż. arch. Małgorzata Szymonek	487/01	

licencja AutoCAD 2011. Rozwiązania zawarte w niniejszej dokumentacji są wyłączną własnością MODUS ARCHITEKCI
Udostępnianie i powielanie ww. dokumentacji bez zgody autora jest zabronione Dz.U.24/1994, poz. 83 art. 115-118