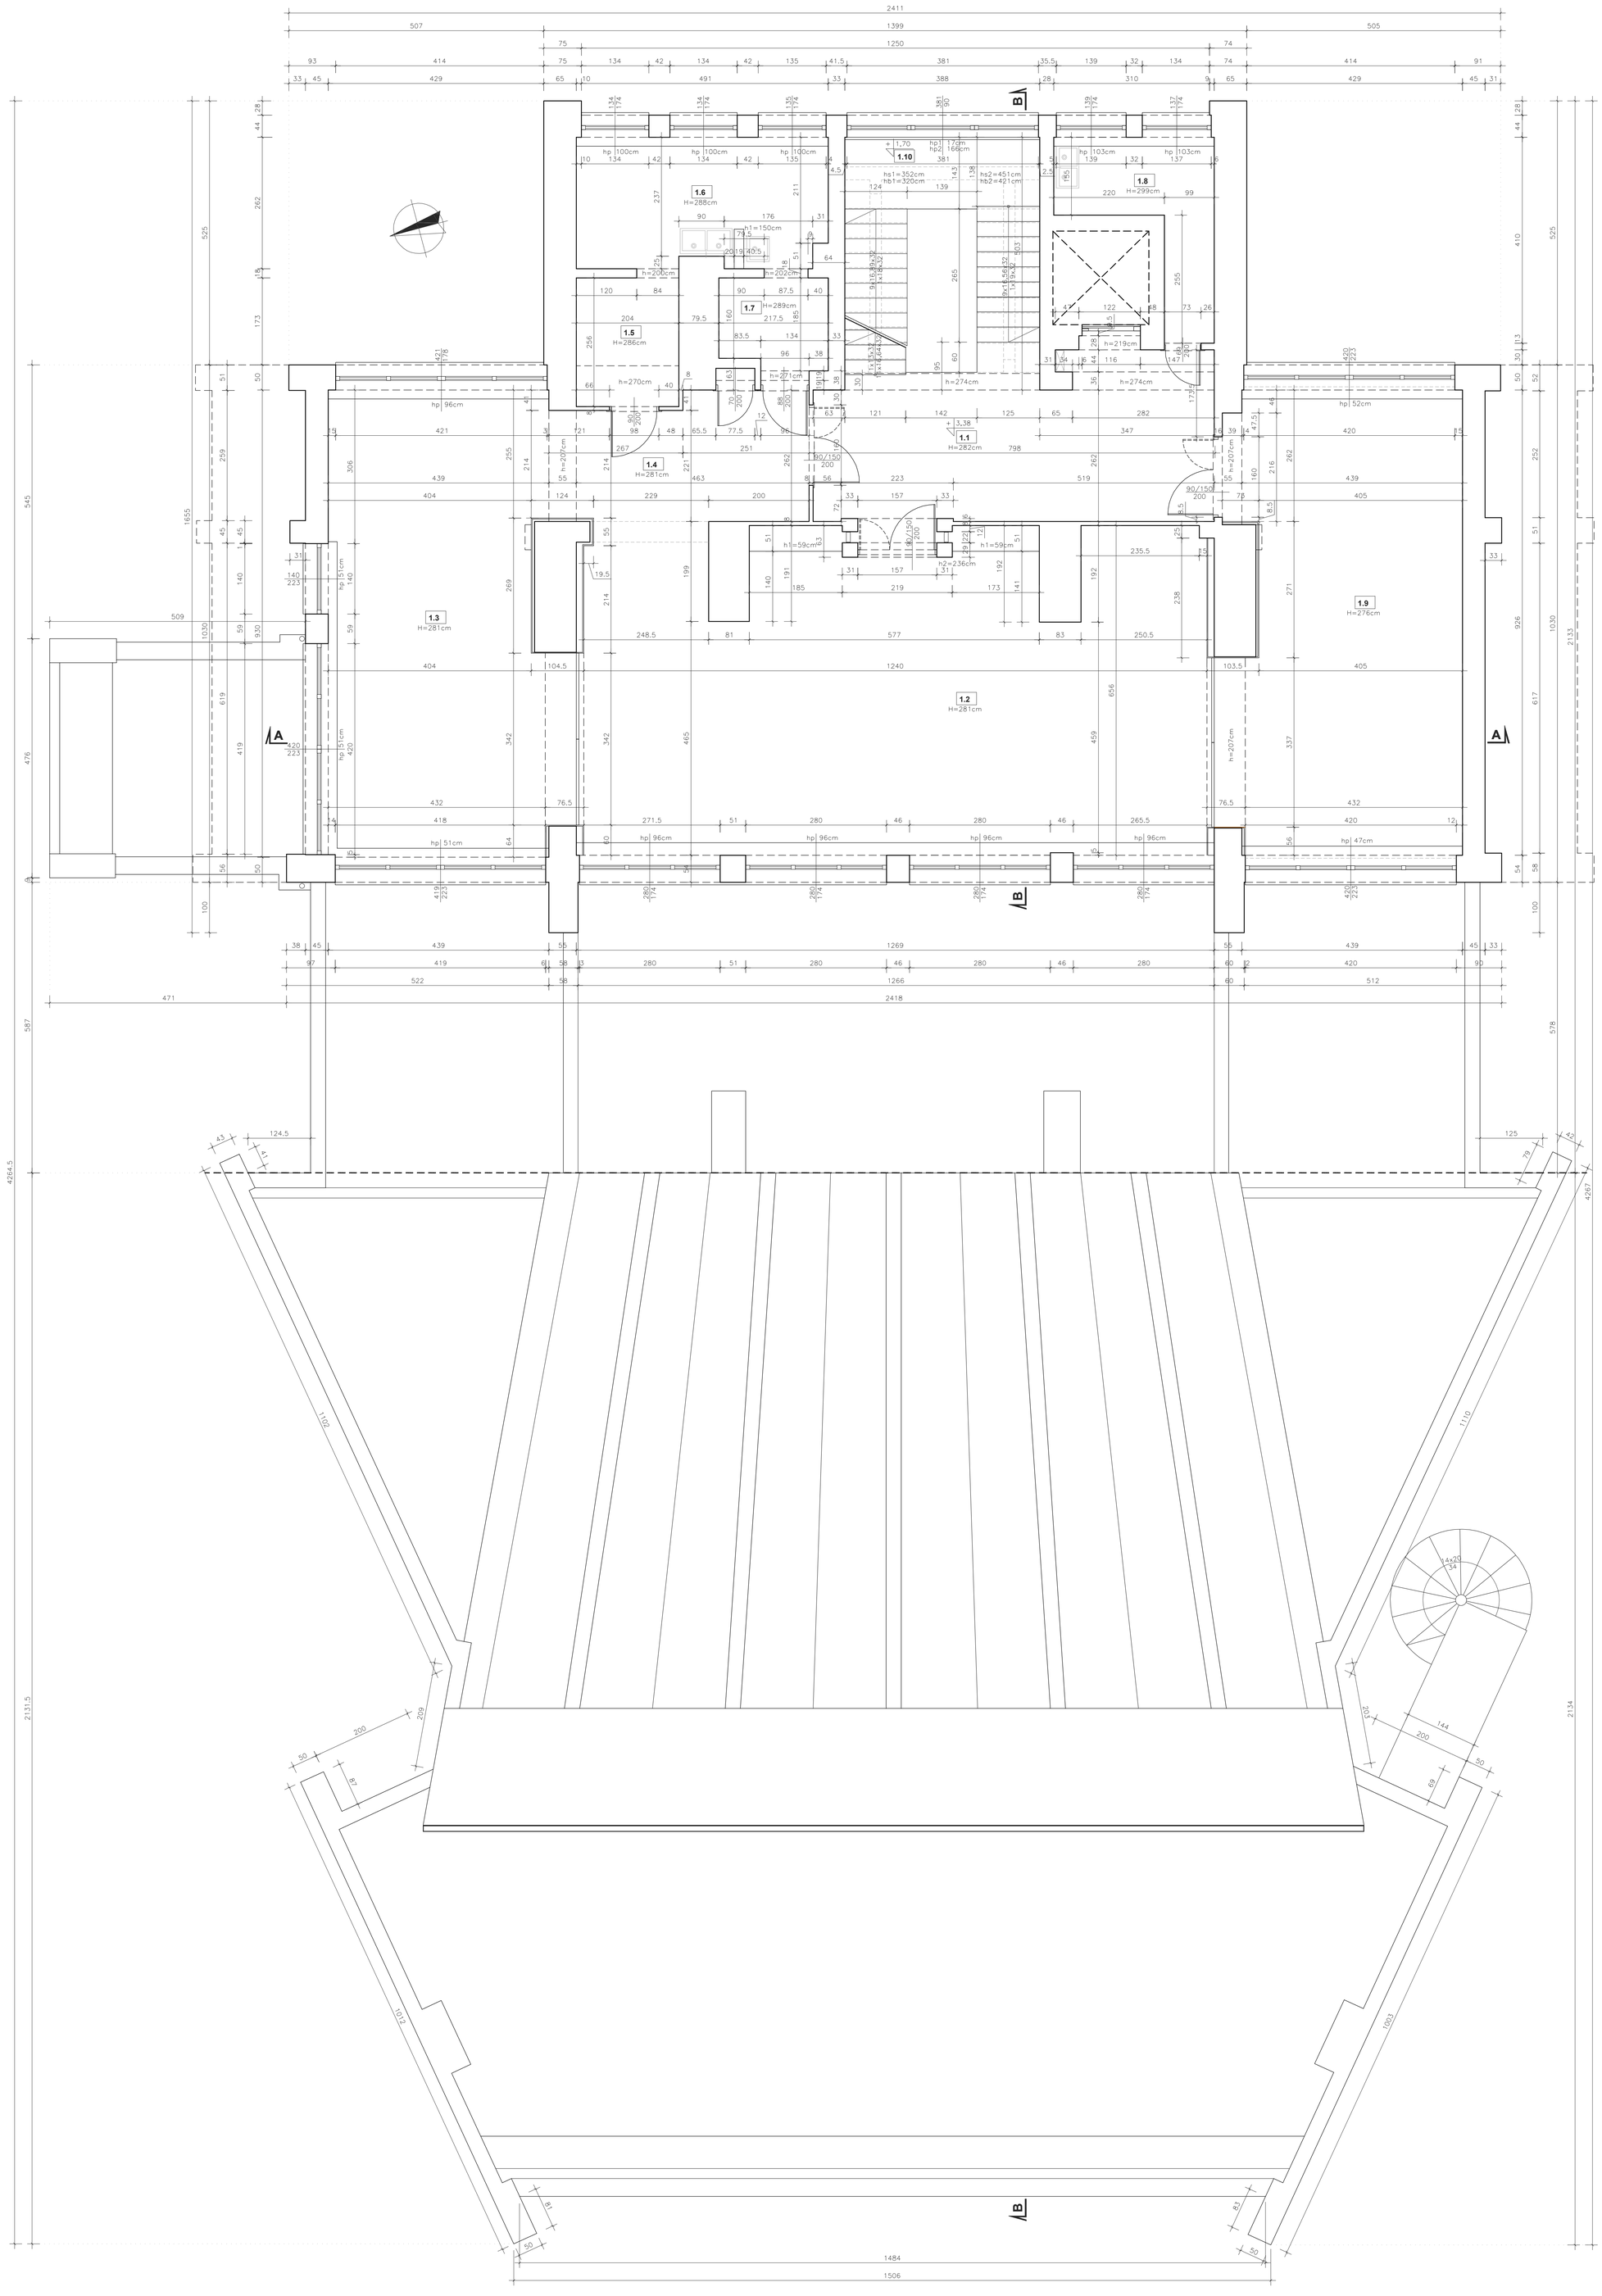

zestawienie pomieszczeń / pow. użytkowa

1.1	KORYTARZ	1.6	KUCHNIA
23,18m²	H=274–282cm	12,59m²	H=288cm
1.2	SALA BANKIETOWA	1.7	ZAPLECZE KUCHEN.
76,87m²	H=282cm	4,00m²	H=271–289cm
1.3	RESTAURACJA	1.8	MAGAZYN
40,90m²	H=207–281cm	7,47m²	H=299cm
1.4	KOMUNIKACJA	1.9	SALA KONFEREN.
11,84m²	H=207–281cm	41,16m²	H=207–276cm
1.5	ZAPLECZE KUCHEN.	1.10	KLATKA SCHODOWA
5,22m²	H=270–286cm	14,70m²	H=274–451cm

powierzchnia użytkowa
237,93m2

powierzchnia całkowita
313,91m2

MODUS ARCHITEKCI Izabela Frankowicz-Karczewska
ul. Makowa 1, 41-809 Zabrze;
tel. +48 601 52 37 52; e-mail: biuro@modus-architekci.pl;
www.modus-architekci.pl

MODUS

INWESTOR:
Śląska Izba Lekarska, 40-126 Katowice, ul. Grażyńskiego 49 a

ADRES OBIEKTU:
40-126 Katowice, ul. Grażyńskiego 49 a

TEMAT:
inwentaryzacja budowlana budynku Śląskiej Izby Lekarskiej

BRANŻA:	FAZA:	DATA:
ARCHITEKTURA	PB	15_06_2016
NAZWA RYSUNKU: **poziom +3,38 - I piętro**	SKALA: 1:50	NR RYS: **A-04**
OPRACOWAŁ: mgr inż. arch. Izabela Frankowicz-Karczewska, mgr inż. arch. Małgorzata Szymonek	NR UPRAW: 487/01	PODPIS:

licencja AutoCAD 2011. Rozwiązania zawarte w niniejszej dokumentacji są wyłączną własnością MODUS ARCHITEKCI
Udostępnianie i powielanie ww. dokumentacji bez zgody autora jest zabronione Dz.U.24/1994, poz. 83 art. 115-118