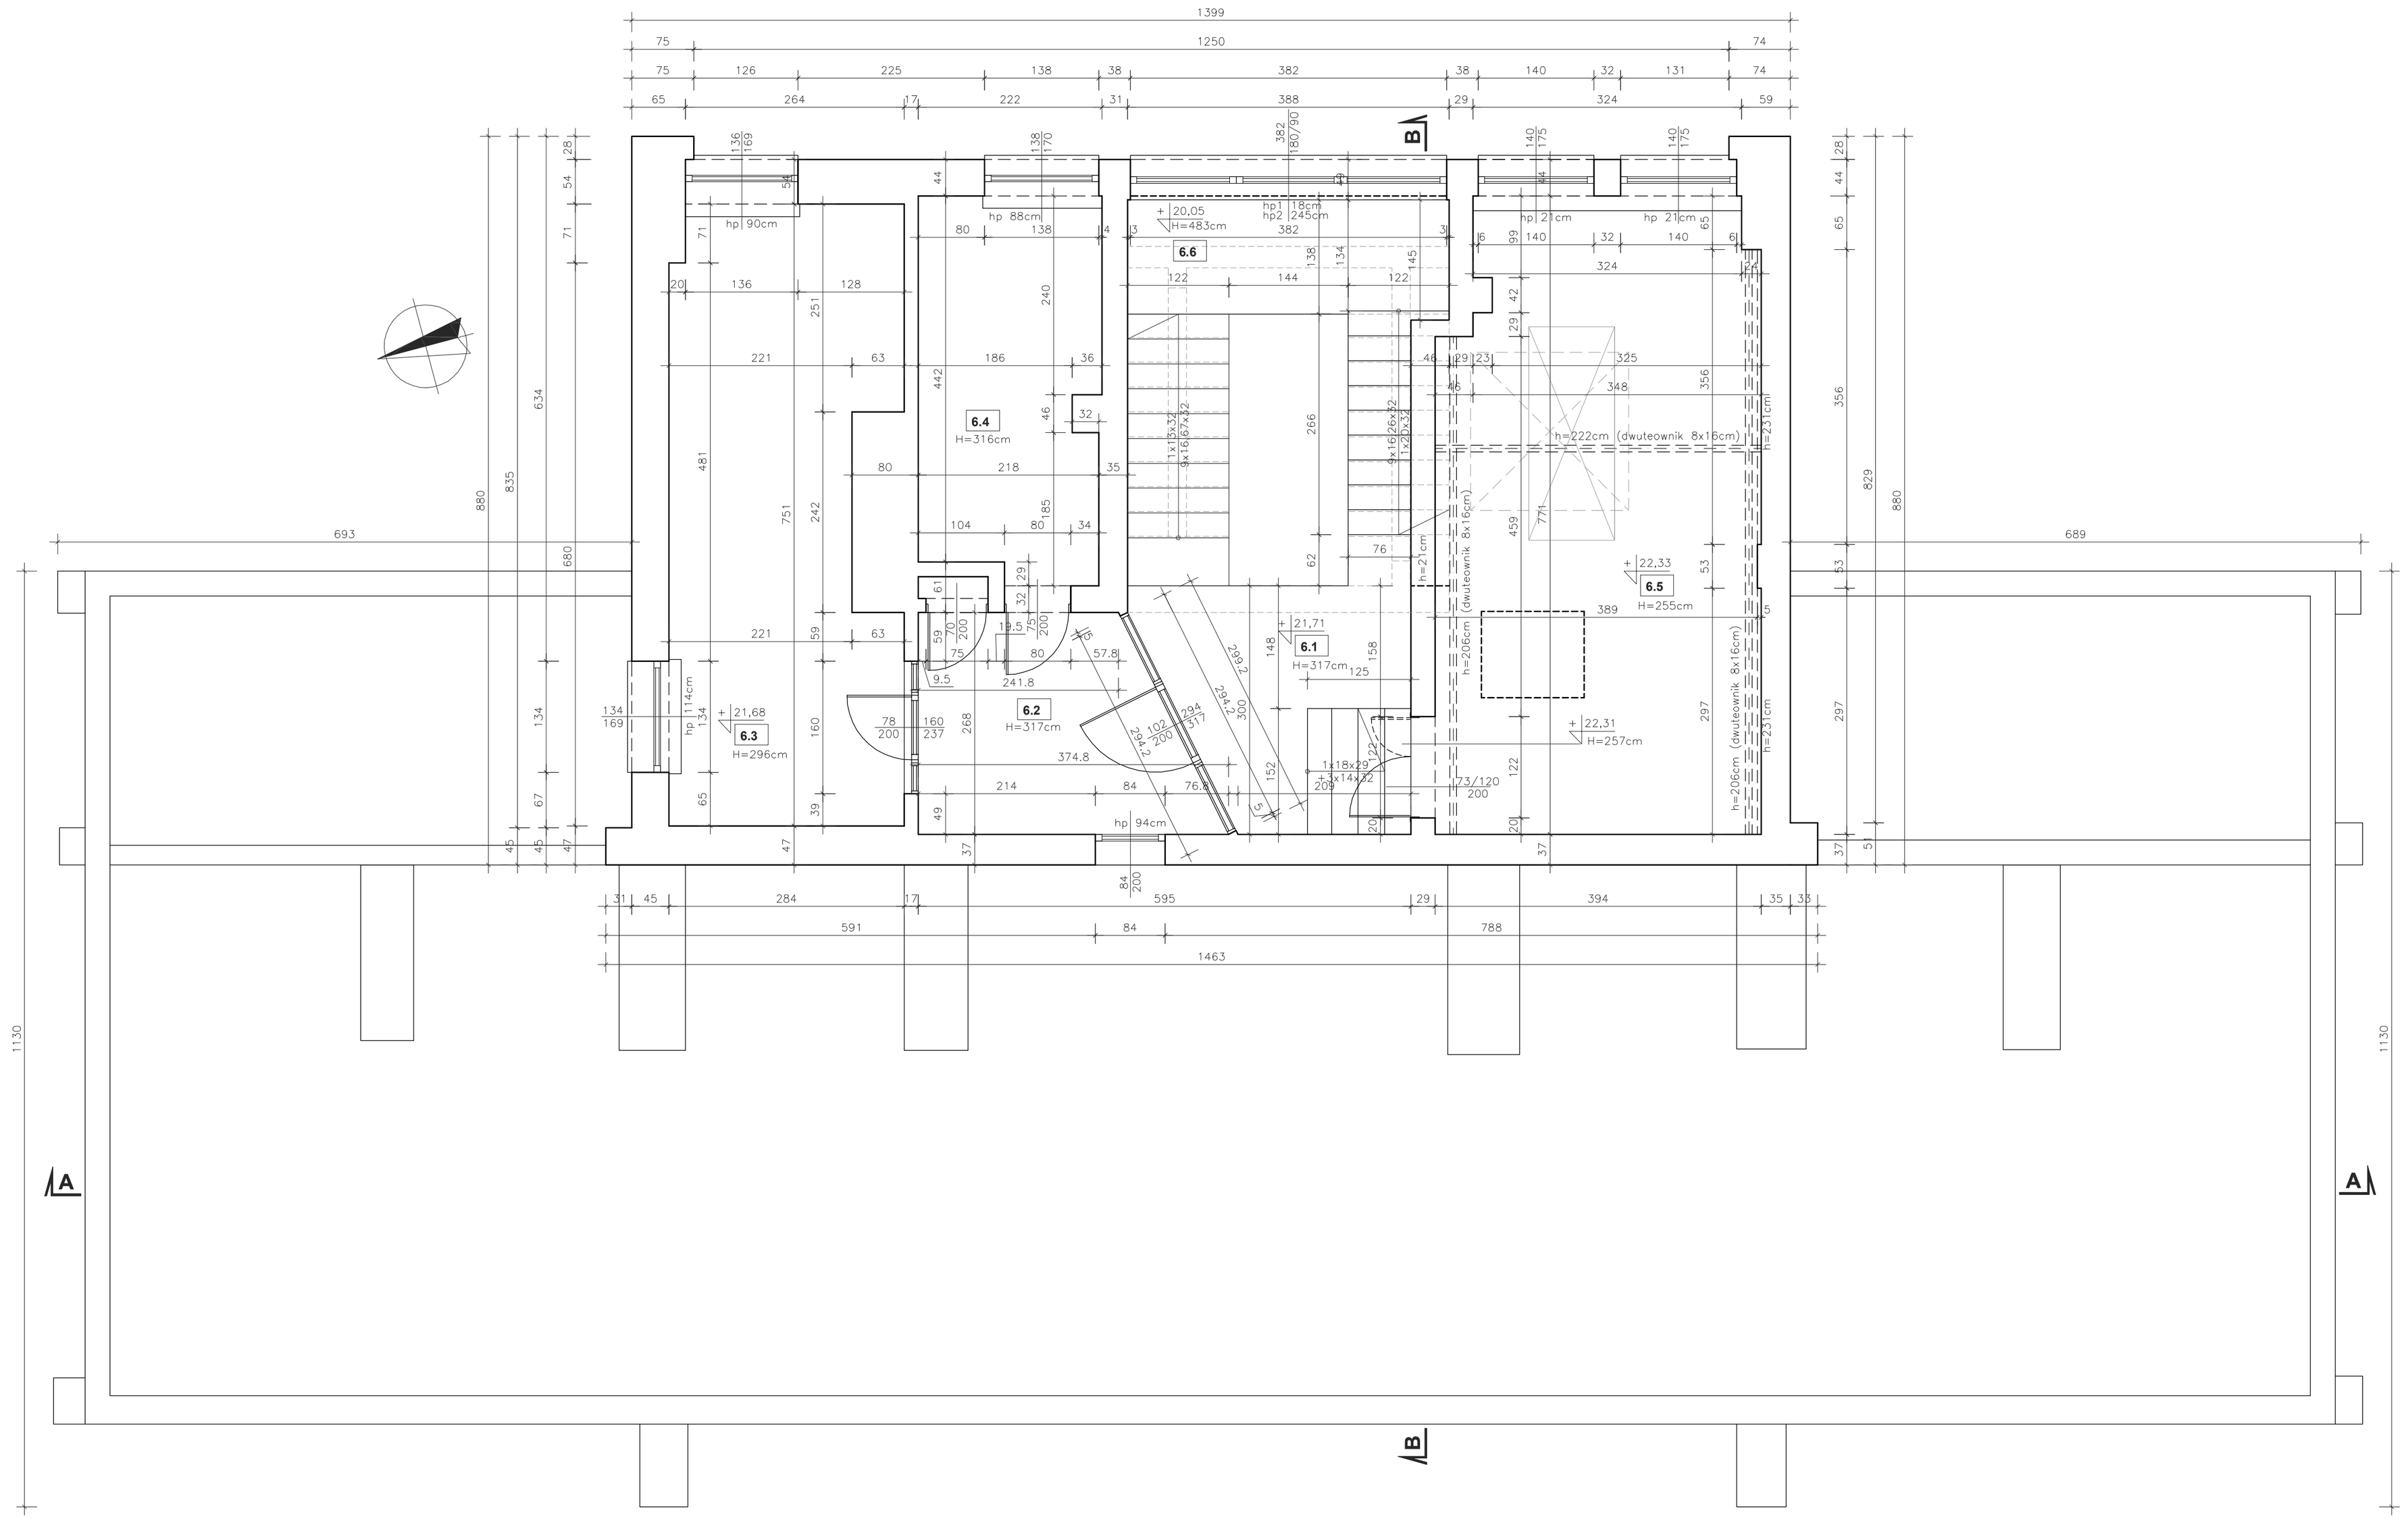

zestawienie pomieszczeń

6.1	KOMUNIKACJA
8,48m²	H=257–317cm

6.2	ARCHIWUM
8,26m²	H=317cm

6.3	ARCHIWUM
19,66m²	H=296cm

6.4	ARCHIWUM
9,91m²	H=316cm

6.5	MASZYNOWNIA
29,32m²	H=255cm

6.6	KLATKA SCHODOWA
7,88m²	H=21–483cm

MODUS ARCHITEKCI Izabela Frankowicz-Karczewska
ul. Makowa 1, 41-809 Zabrze;
tel. +48 601 52 37 52; e-mail: biuro@modus-architekci.pl;
www.modus-architekci.pl

MODUS

INWESTOR:
Śląska Izba Lekarska, 40-126 Katowice, ul. Grażyńskiego 49 a

ADRES OBIEKTU:
40-126 Katowice, ul. Grażyńskiego 49 a

TEMAT:
inwentaryzacja budowlana budynku Śląskiej Izby Lekarskiej

BRANŻA:	FAZA:	DATA:
ARCHITEKTURA	PB	15_06_2016
NAZWA RYSUNKU: **poziom +21,71 - VI piętro**	SKALA: 1:50	NR RYS: **A-09**
OPRACOWAŁ: mgr inż. arch. Izabela Frankowicz-Karczewska, mgr inż. arch. Małgorzata Szymonek	NR UPRAW: 487/01	PODPIS:

licencja: AutoCAD 2011. Rozwiązania zawarte w niniejszej dokumentacji są wyłączną własnością MODUS ARCHITEKCI
Udostępnianie i powielanie ww. dokumentacji bez zgody autora jest zabronione Dz.U.24/1994, poz. 83 art. 115-118